




# NUOVO CATASTO EDILIZIO URBANO

(R. DECRETO-LEGGE 15 APRILE 1939, N. 652)

Planimetria dell'immobile situato nel Comune di SQUINZANO Via SALVERINI 23

Ditta SARINELLI PIETRO N.A. SQUINZANO N. 17-2-924. F. RAPPINO AVUNTA NATI SQUINZANO IL 8-8-929

Allegata alla dichiarazione presentata all'Ufficio Tecnico Erariale di LECCE

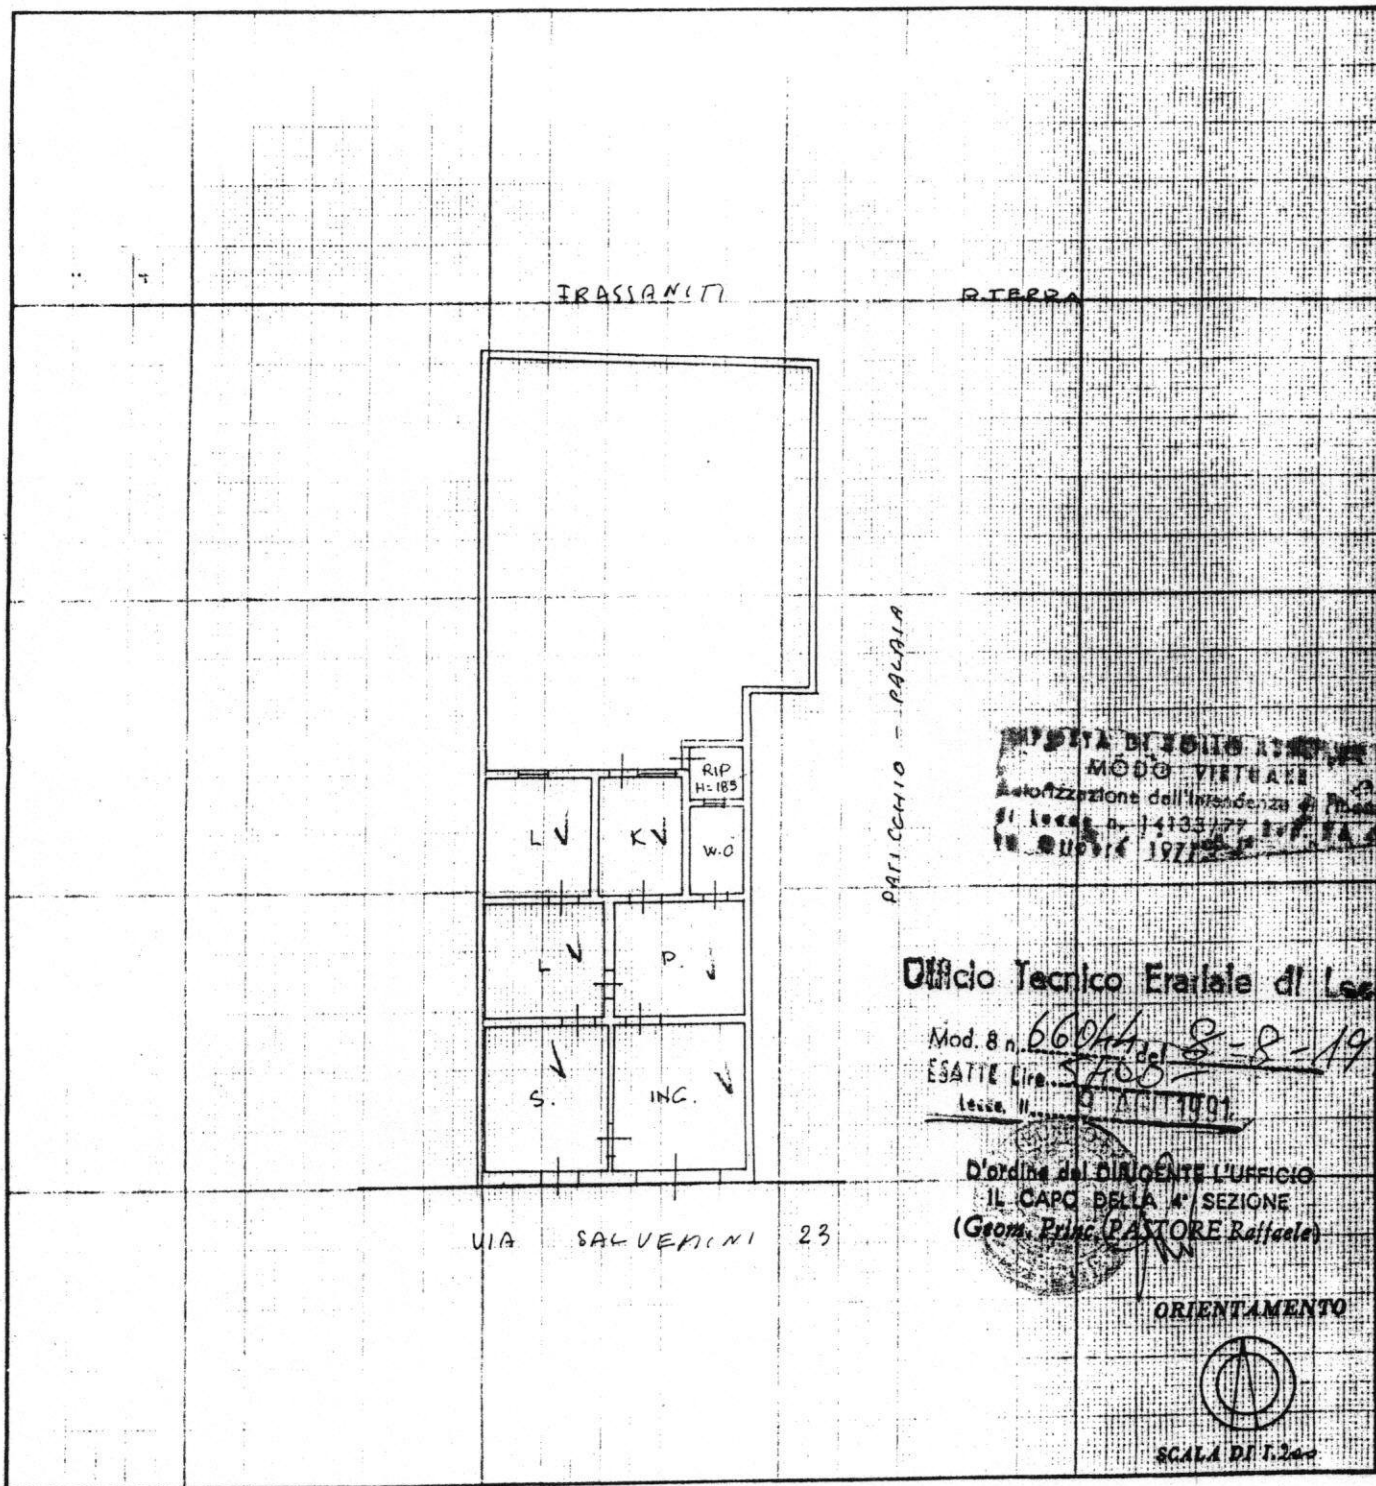

SPAZIO RISERVATO PER LE ANNOTAZIONI D'UFFICIO

DATA 3-2-84

PROT. N° 2692

Compilata dal Ingr. Rosario Longo  
(Titolo, nome e cognome del tecnico)

Iscritto all'Albo degli Ingegneri  
della Provincia di LECCE

DATA \_\_\_\_\_

Firma: Rosario Longo